

VILLVERDE DEL RIO


NORMAS SUBSIDIARIAS 6A

- COLECTOR PRINCIPAL EXISTENTE
- RAMAL SECUNDARIO EXISTENTE
- - - COLECTOR PRINCIPAL PREVISTO
- - - RAMAL SECUNDARIO PREVISTO
- COLECTOR GENERAL PREVISTO
- ALIVIADERO DE PLUVIALES




Se ha de tener en cuenta que el presente plan de saneamiento en Villaverde del Río, ha sido aprobado con carácter preliminar por el Ayuntamiento en sesión de 21 de Mayo de 1993.

Villaverde del Río a 12 de Septiembre de 1993

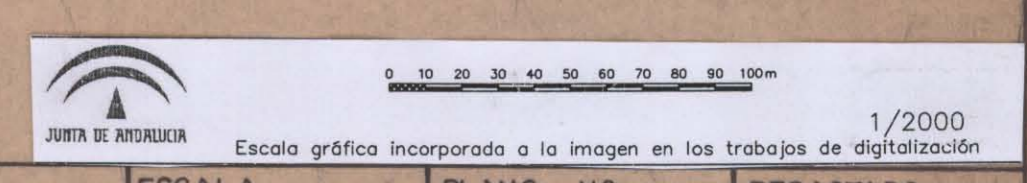

PLANO	ESCALA	PLANO N°	REDACTADO
ORDENACION	1 / 2.000	6 A	DICIEMBRE-93
RED DE SANEAMIENTO		ARQUITECTOS	J.C. MUÑOZ ZAPATERO



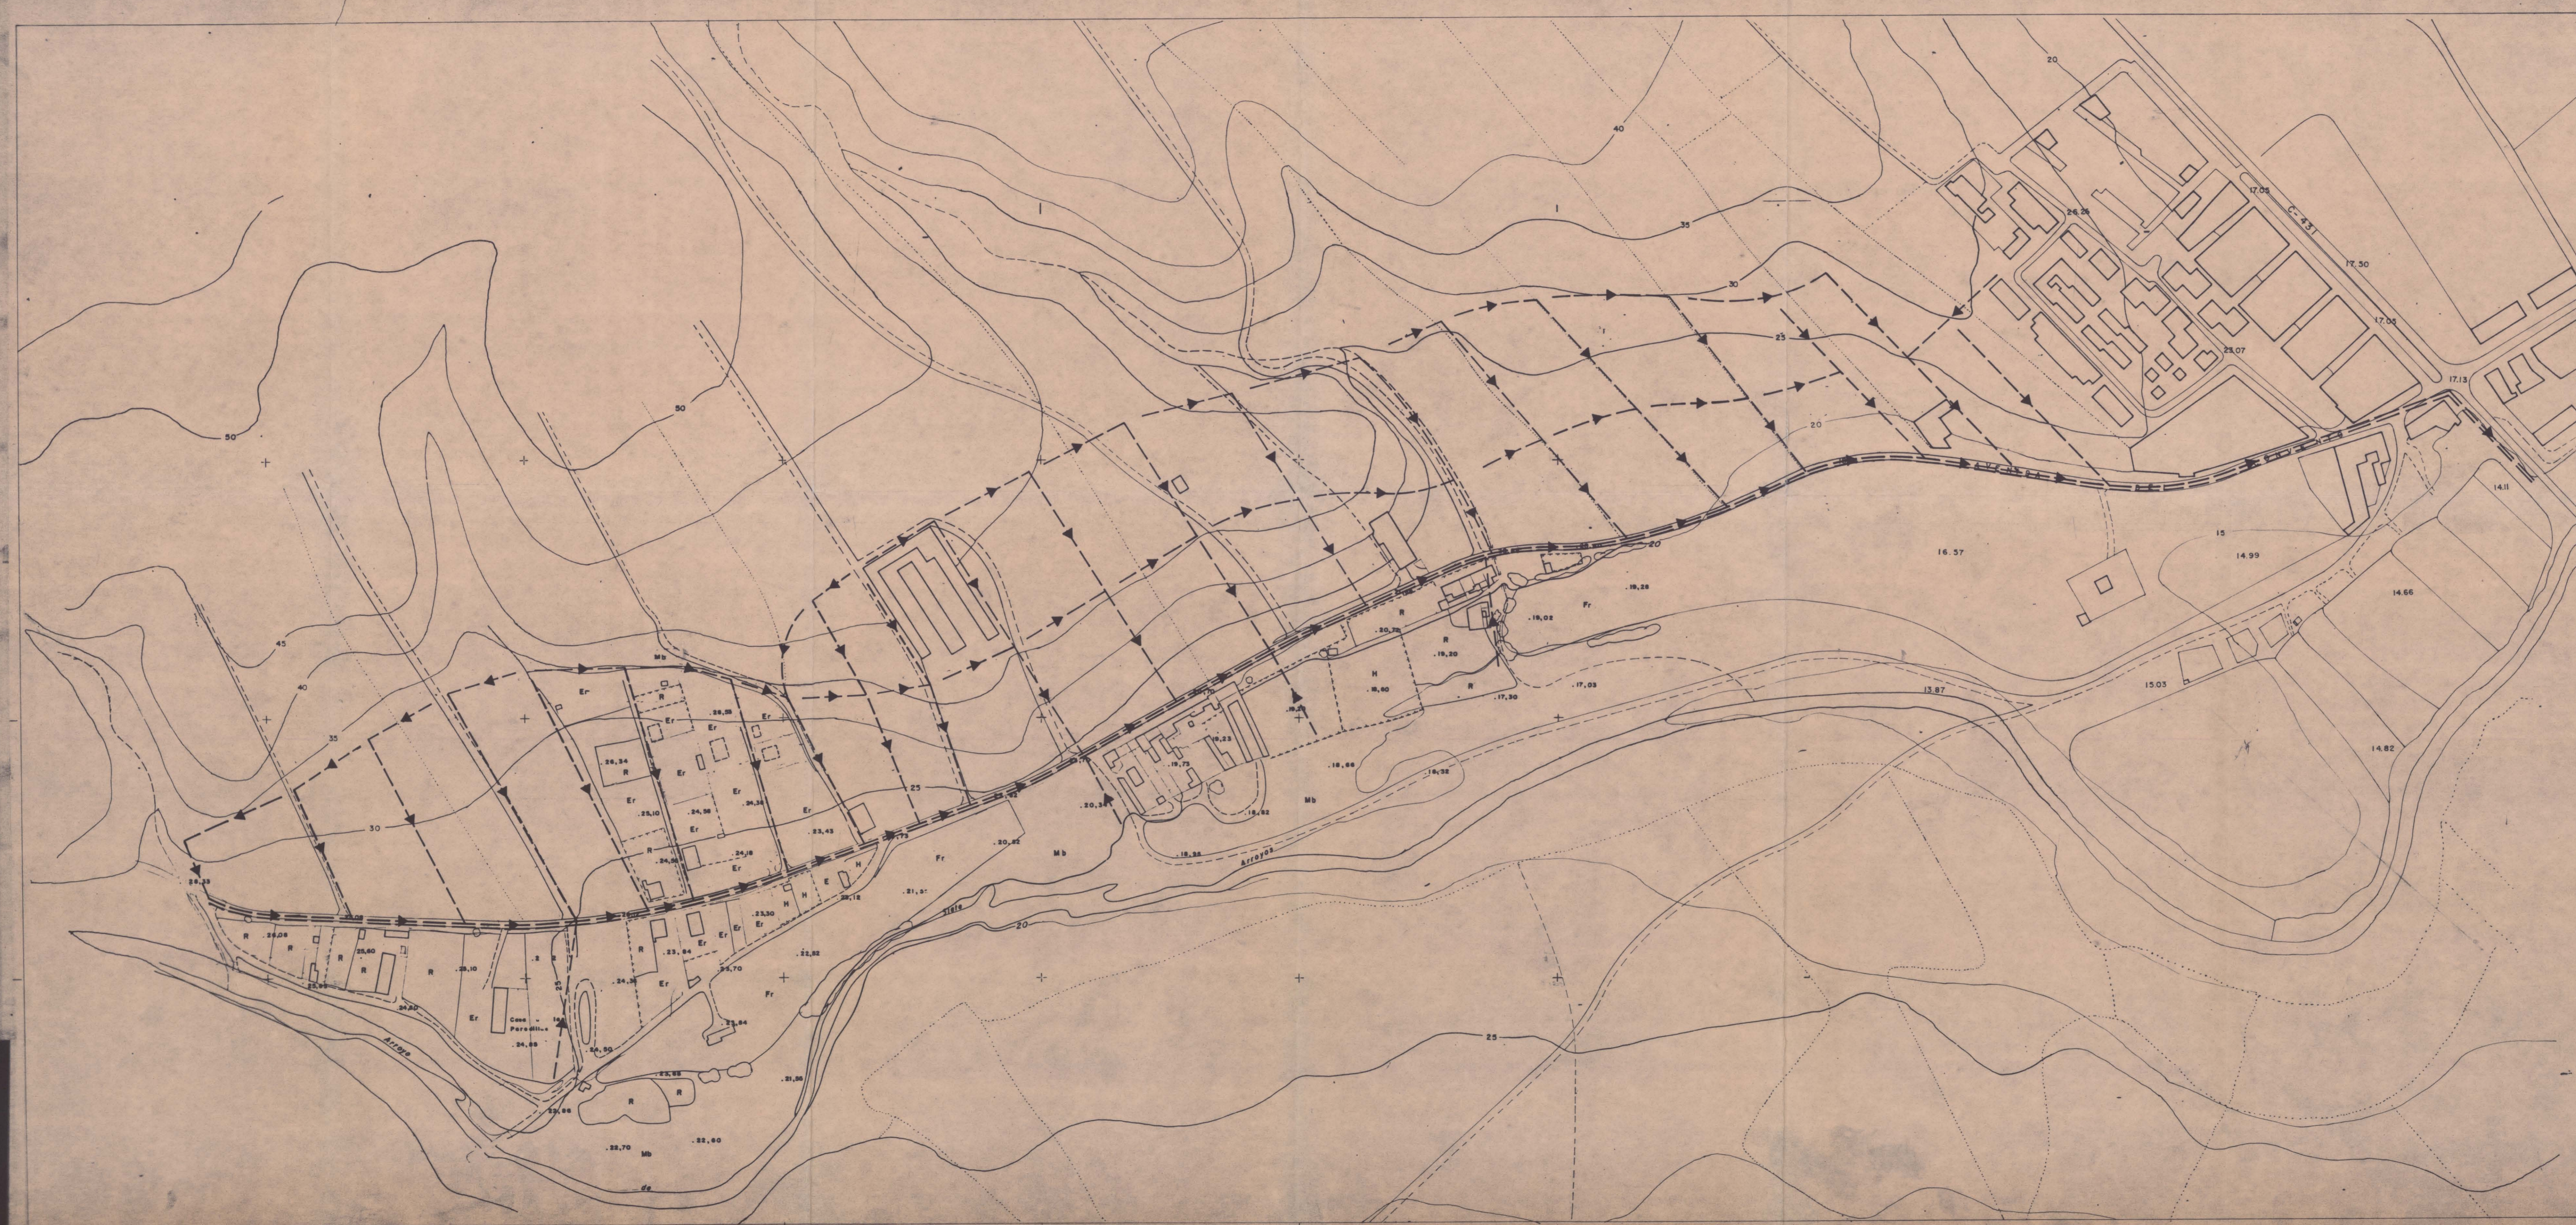

VILLAVERDE DEL RÍO

NORMAS SUBSIDIARIAS

- COLECTOR PRINCIPAL EXISTENTE
- RAMAL SECUNDARIO EXISTENTE
- - - COLECTOR PRINCIPAL PREVISTO
- - - RAMAL SECUNDARIO PREVISTO
- ≡≡≡ COLECTOR GENERAL PREVISTO
- ➔ ALIVIADERO DE PLUVIALES

DILIGENCIA para hacer constar que el presente documento es copia del expediente de Villaverde del Río en el que se aprobó el proyecto de saneamiento en 1993. La copia es un documento con carácter informativo y no tiene validez legal. Villaverde del Río a 17 de Diciembre de 1993.

ESCALA GRÁFICA INCORPORADA A LA IMAGEN EN LOS TRABAJOS DE DIGITALIZACIÓN

1/2000

PLANÓ	ESCALA	PLANO N.º	REDACTADO
ORDENACION	1/2.000	6B	NOVIEMBRE-93
RED DE SANEAMIENTO		ARQUITECTO	
		J.C. MUÑOZ ZAPATERO	

APROBADO DEFINITIVAMENTE CON SUJECIÓN A LA RESOLUCIÓN DE LA C. P. U. DE FECHA:
21 DIC. 1993
 JUNTA DE ANDALUCÍA
 COMISIÓN DE OBRAS PÚBLICAS Y TRANSPORTES